

HEINRICH KULKA

1900 LITOVEL (RAKOUSKO-UHERSKO) – 1971 AUCKLAND (NOVÝ ZÉLAND)



Obr. 1: **Heinrich Kulka (vpravo)**, na svatební fotografii Claire Beckové a Adolfa Loose, 1929




Obr. 2: **Byt manželů Semlerových, Plzeň (1932–1934)**, dobový snímek obývacího pokoje



Obr. 3: **Byt manželů Semlerových, Plzeň (1932–1934)**, současný stav




Obr. 4: **Teichnerova chata, Železná Ruda, Špičák (1934–1936)**

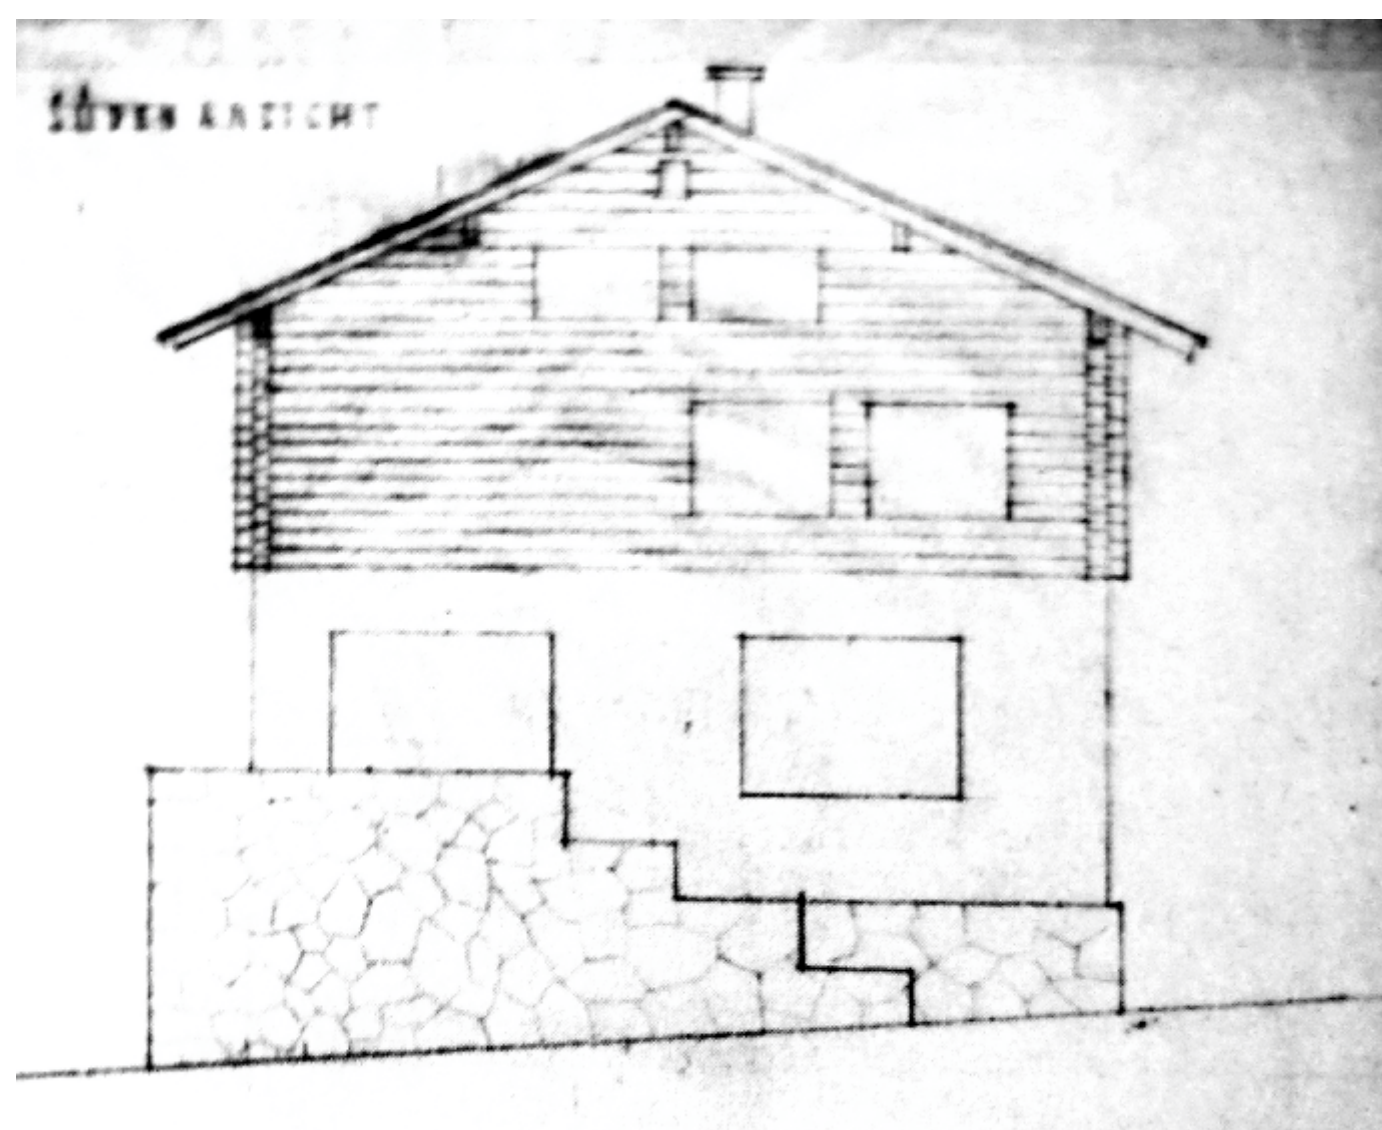

Obr. 5: **Loosův návrh domku Dr. Kleina v Mariánských Lázních**

H. Kulka patří k architektům s moravským původem, kteří se prosadili i daleko za hranicemi země. Narodil se do rodiny židovského obchodníka s galanterií. Na konci války nastoupil ke studiu architektury na Technické univerzitě ve Vídni, která ale po pěti letech nedokončil (1918–1923). Přednost mělo studium na krátce působící, ale pro něj inspirativnější „Bauschule“ Adolfa Loose (1919). Následně se stal Loosovým dlouholetým asistentem a později partnerem. Spolupracovali jak v ateliéru (např. dům Rufer nebo chata Khuner), tak v publikační činnosti (sbírka článků a statí **Ins Leere gesprochen** nebo monografie **Adolf Loos: Das Werk des Architekten**). Po smrti A. Loose se v jeho životě stal zásadním zvratem anšlus Rakouska. Následovala nejistá léta strávená na útěku před nacisty – nejprve u rodičů své ženy Hildy Beranové v Hradci Králové, krátce na to v Británii a nakonec usazení se s rodinou v Aucklandu na Novém Zélandě. Zpočátku v exilu a později v emigraci (nakrátko se vrátil do Československa) pokračoval ve své architektonické činnosti (kanceláře a dílny F&P nebo dům Meyer). Propagoval Loosovy architektonické principy (zavedl pojem pro „třidimenzionální“ prostor „Raumplan“) a podporoval modernistické myšlenky (tehdy byl aktuální program **Case Study Houses**). Jak sám prohlásil: „**Na křižovatkách života mi Loosův duch vždy ukázal správnou cestu v mé práci.**“

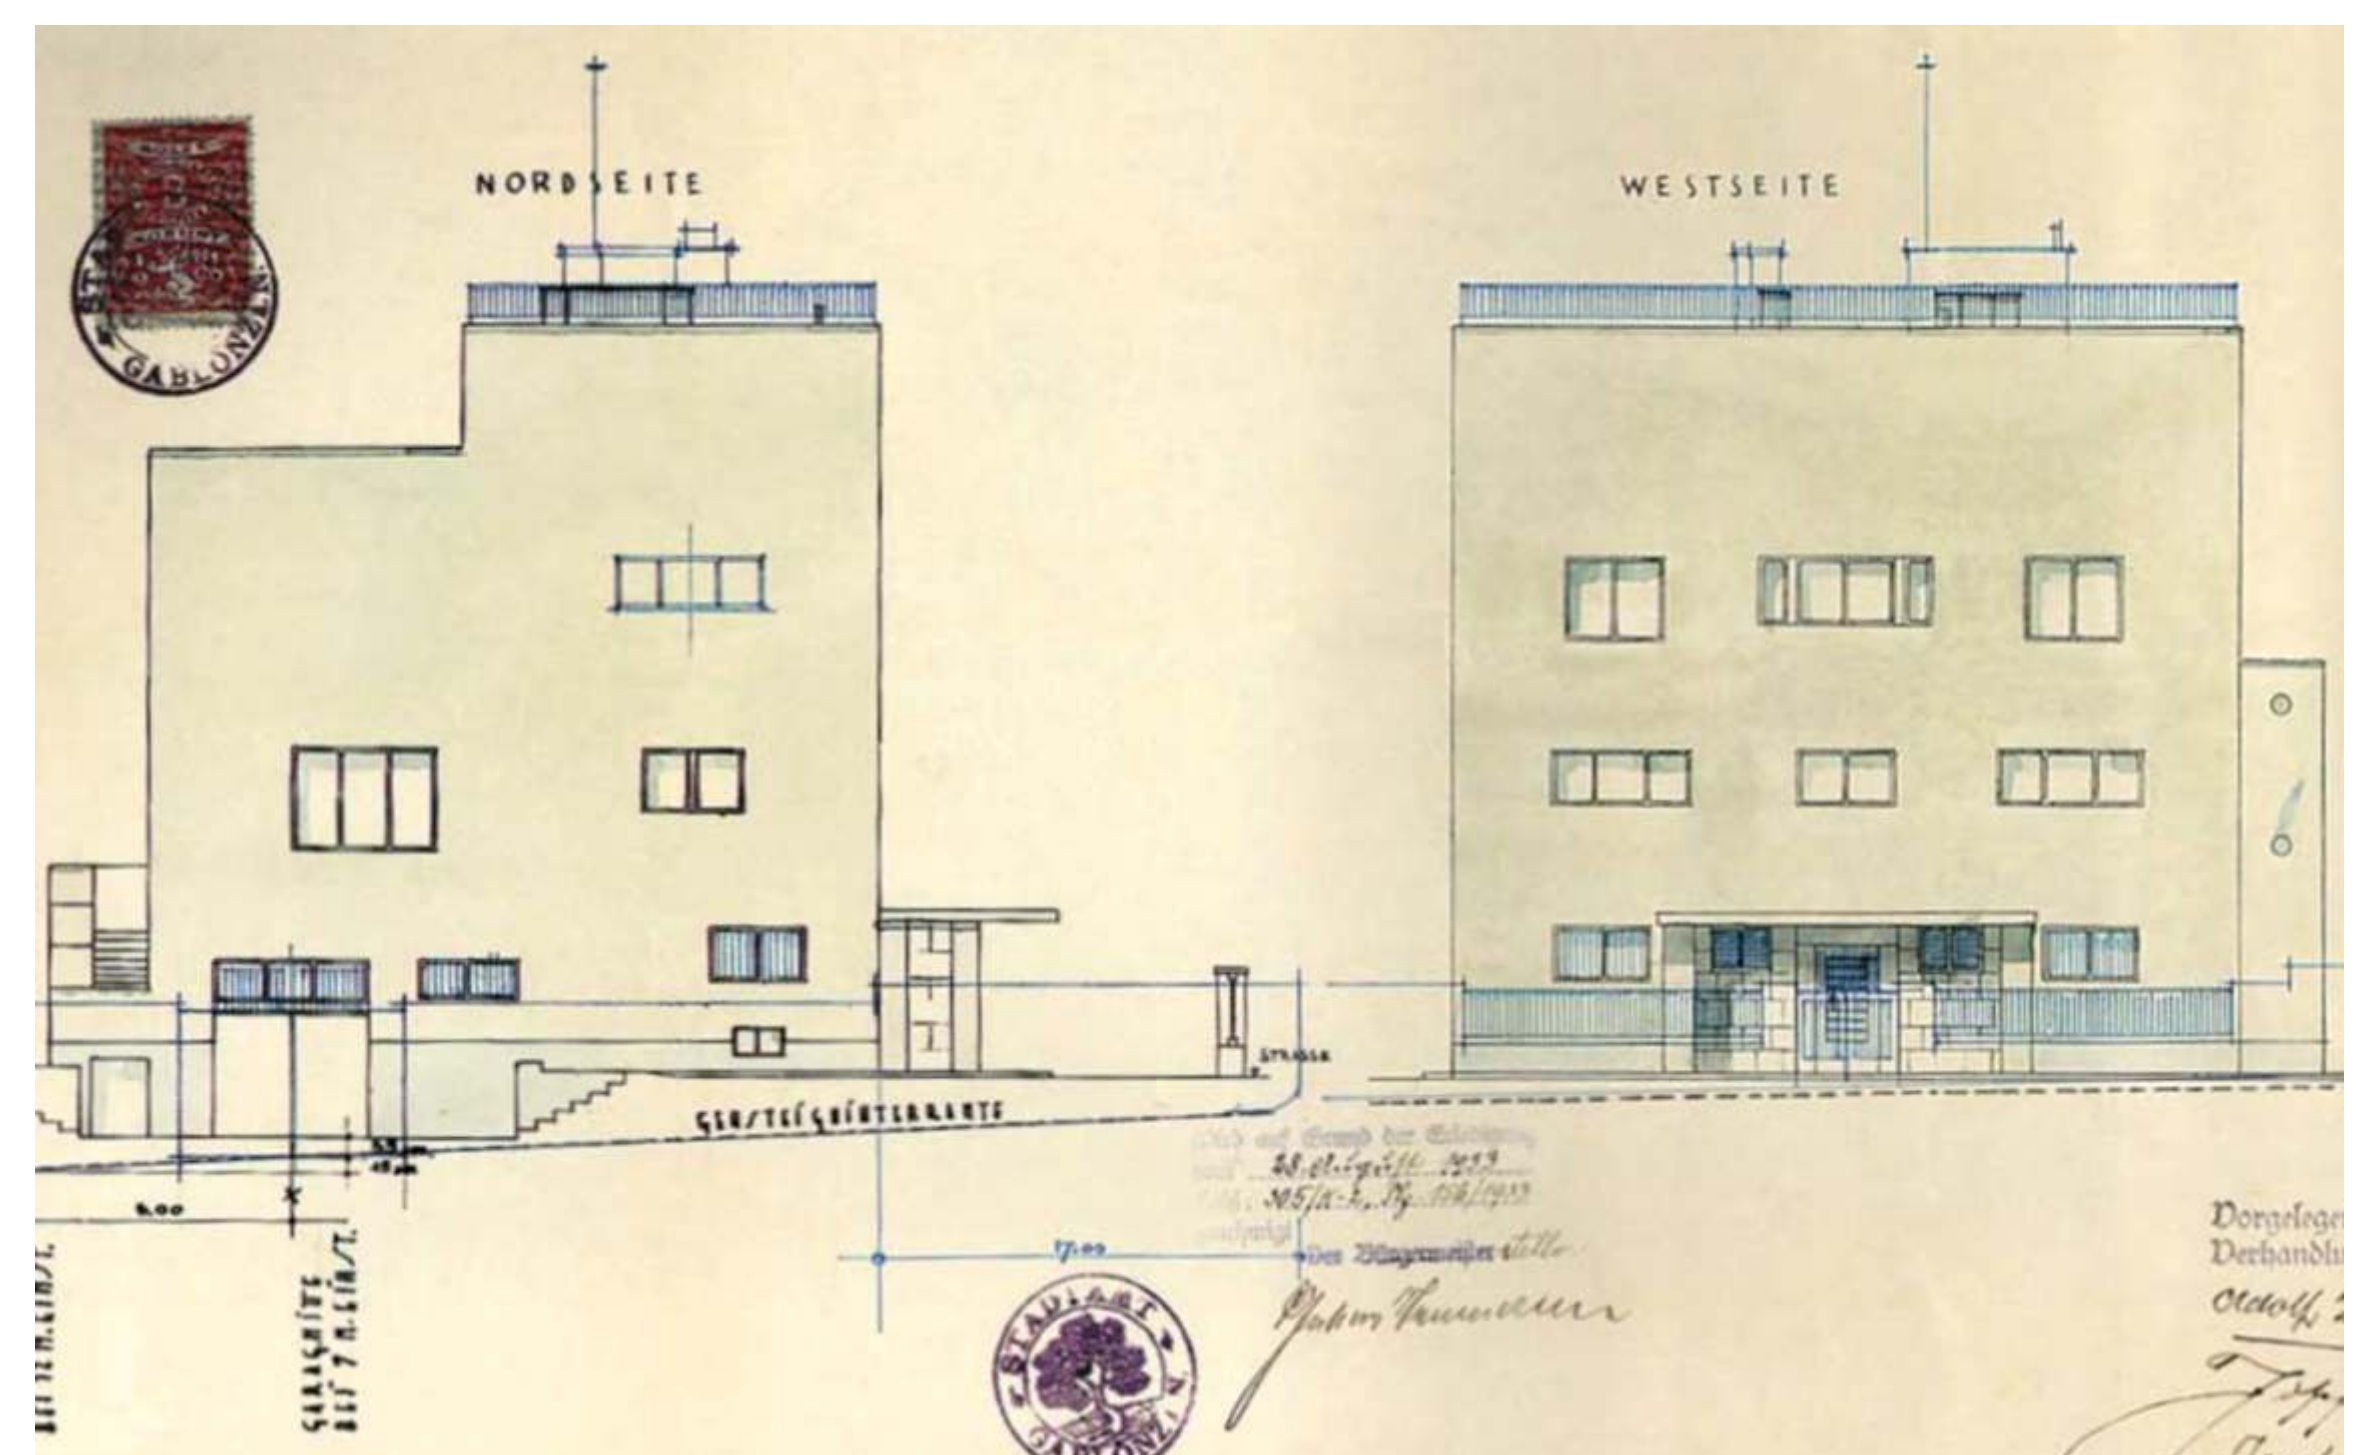

Obr. 6: **Kantorova vila v Jablonci nad Nisou (1933–1934)**, severní a uliční průčelí



Obr. 7: **Kantorova vila v Jablonci nad Nisou (1933–1934)**, zahradní průčelí



Obr. 8: **Holznerova vila, Hronov (1937)**, současný stav